

(2025 年 2 月 27 日)
第78次通風裝置聯絡小組會議摘要

2	<u>上次會議產生的事項</u>
2.1	<u>電子方式遞交通風系統年檢證書和通風系統工程完竣通知書</u> 鑑於數字政府的發展，<u>主席</u>強烈建議業界盡力支持以電子方式遞交通風系統年檢證書，以及為以電子方式遞交通風系統工程完竣通知書（Vent/425）提供便利。<u>成員</u>同意向其會員和相關業界進一步推廣上述電子服務。 消防處表示，在2024年第四季以電子方式遞交通風系統年檢證書和通風系統工程完竣通知書的百分比分別為10.2%和4.0%，有關數字供業界參考。 香港空調及冷凍商會有限公司(HKACRA)表示，如能提供成功以電子方式向消防處遞交通風系統年檢證書和通風系統工程完竣通知書的證明，將有助他們與系統擁有人溝通。消防處會根據有關使用者的意見檢討電子遞交系統，稍後便會通知各<u>成員</u>。
2.2	<u>註冊消防工程师（RFE）計劃</u> 將會繼續關注相關事宜。
2.3	<u>符合規定通知書的電子簽發系統（eIS）</u> 消防處已推出電子簽發系統（eIS），為在2024年7月1日或之後向食物環境衛生署（食環署）發牌當局遞交發牌申請的處所發出及派遞通風系統符合規定通知書。消防處建議，申請人應在申請表格或透過食環署轉交消防處的書面確認書中，清楚註明用以接收數碼符合規定通知書的電郵地址。 消防處提前告知業界，處方正準備二維碼，以供線上核實經電子簽發系統發出的通風系統符合規定通知書。

2.4	<u>業界對防護範圍的防火及防煙規定示例的意見</u> (<u>第74次通風裝置聯絡小組會議摘要附錄1</u>) 香港註冊專門承建商（通風系統）協會(HKRSCVA)表示收到該會會員對防護範圍的防火及防煙規定示例的意見（第74次通風裝置聯絡小組會議摘要附錄1）。消防處表示也從業界收到類似意見。 會上檢視和討論了所匯報有關圖則的意見，內容在下方臚列。HKRSCVA會按照討論結果修訂示例圖，並會發給各<u>成員</u>參閱，以及用作會議記錄。 ➤ 在例子A至D，非防護範圍和防護範圍的天花板上空間之間的防火間可能相同。若此情況獲屋宇署或相關認可人士證實，即意味隔火牆上的防火閘是多餘的。HKRSCVA會修改這些示例圖的備註，以供進一步審視。 ➤ 例子E內的「不具抗火時效天花」(non-FRR False Ceiling)一詞可能會被詮釋為可燃物料的假天花板，例如石膏板天花板。消防處和屋宇署不接受在防護廊內安裝該類天花板。相反，如果例子E的假天花板為具耐火時效天花，則情況與例子A相同。為避免混淆，建議刪除這套示例圖中的例子E。 [會後補註：經修訂的示例圖已於2025年3月12日發送予有關<u>成員</u>傳閱以作進一步審視，並已夾附為本會議記錄的附錄。]
3	<u>其他事項</u>
3.1	<u>分階段淘汰英國標準BS476</u> HKACRA表示，英國標準BS476的測試標準將於2025年3月至2029年9月間分階段淘汰，並根據消防處通函第2/2023號，就通風系統組件的評估徵詢消防處的意見。處方表示會檢視英國標準BS 476的演變進展，並重新審視消防處通函第2/2023號中有關通風系統組件的消防安全規定。

防護範圍的防火及防煙規定示例

附件1 –
第78次通風裝置聯絡小組會議

例子"A" - 鮮風供應至非防護範圍 及防護範圍

圖解:



鮮風扇



抽氣扇




煙霧感應器



防火閘



防火防煙閘

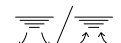

通風口




百葉向室外



獨立供冷裝置



盤管風機

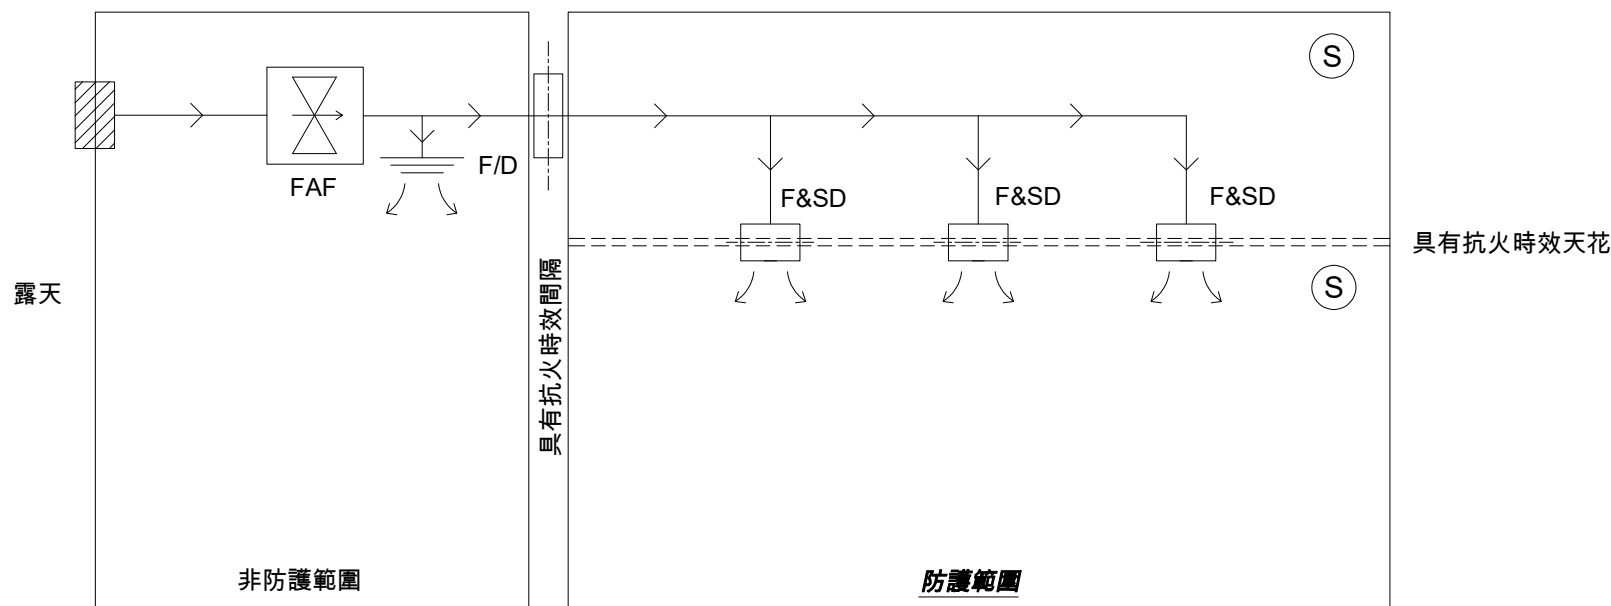

備註:

- 防護範圍內的防火及防煙規定, 請參考消防處通函第2/2023號機動式通風系統的消防安全規定 第9.3.1 和 9.3.2項
- 具有抗火時效間隔 / 天花的佈局是由認可人仕 (Authorized Person) 定義於建築總圖則 (General Building Plan) 內

防護範圍的防火及防煙規定示例

附件1 –
第78次通風裝置聯絡小組會議

例子"B" -

抽氣扇及風管由防護範圍至露天, 及通過非防護範圍


圖解:



鮮風扇



防火閘

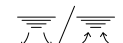

通風口



獨立供冷裝置



抽氣扇



防火防煙閘




百葉向室外



盤管風機



煙霧感應器

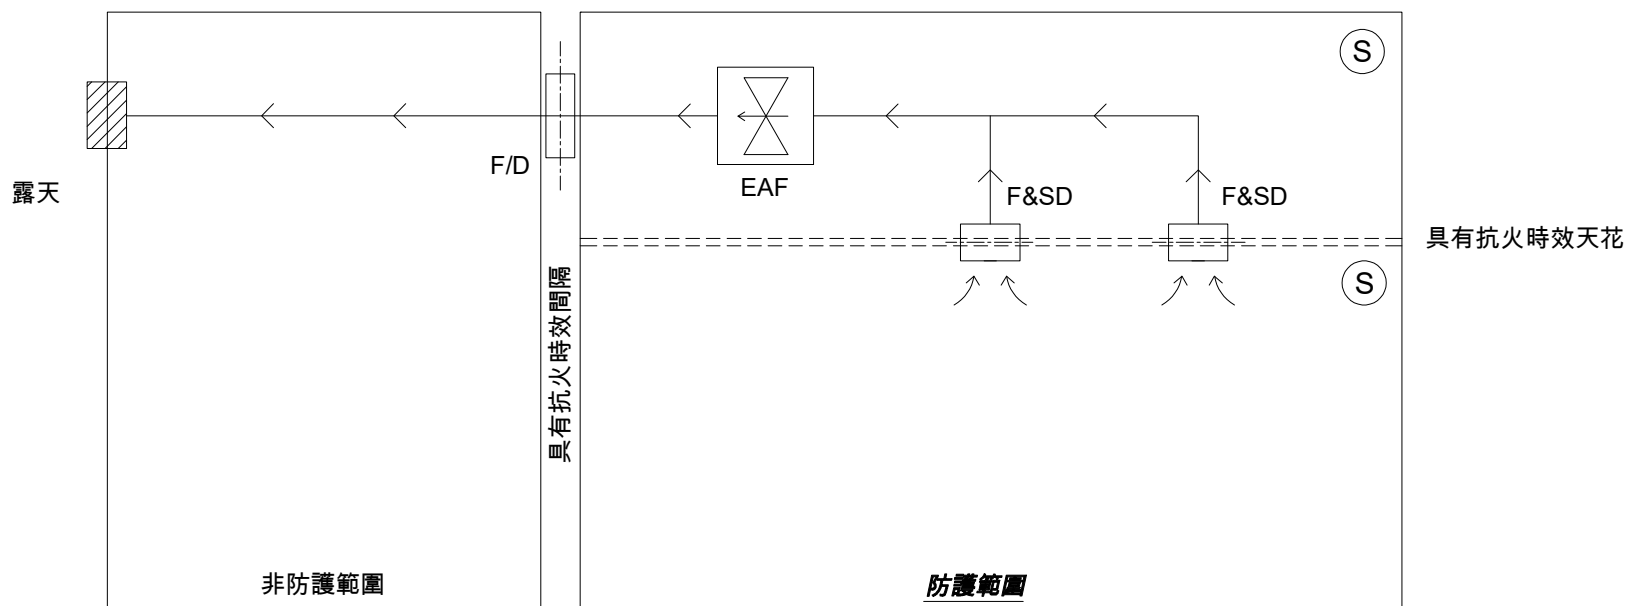

備註:

- 防護範圍內的防火及防煙規定, 請參考消防處通函第2/2023號機動式通風系統的消防安全規定 第 9.3.1 和 9.3.2項
- 具有抗火時效間隔 / 天花的佈局是由認可人仕 (Authorized Person) 定義於建築總圖則 (General Building Plan) 內

防護範圍的防火及防煙規定示例

附件1 –
第78次通風裝置聯絡小組會議

例子"C" – 鮮風傳送由一非防護範圍 至另一非防護範圍, 及 通過防護範圍

圖解:



鮮風扇



抽氣扇




煙霧感應器



防火閘



防火防煙閘

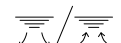

通風口




百葉向室外



獨立供冷裝置



盤管風機

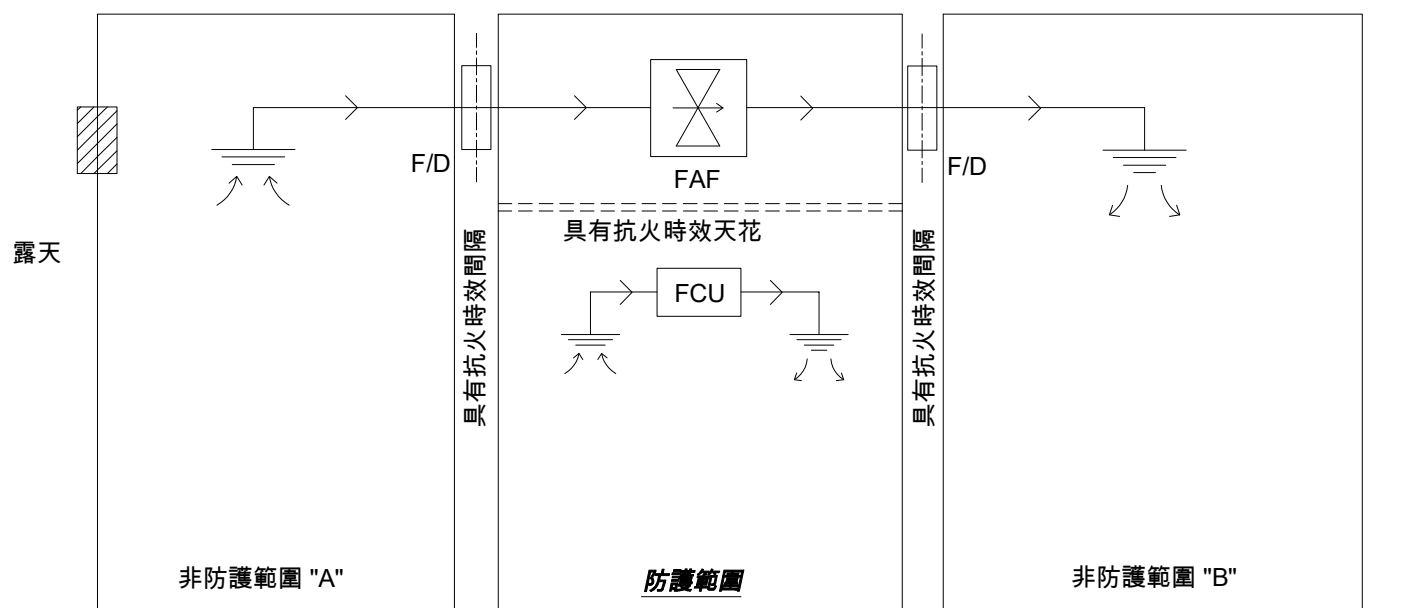

備註:

- 防護範圍內的防火及防煙規定, 請參考消防處通函第2/2023號機動式通風系統的消防安全規定 第 9.2 和 9.3.3項
- 具有抗火時效間隔 / 天花的佈局是由認可人仕 (Authorized Person) 定義於建築總圖則 (General Building Plan) 內

防護範圍的防火及防煙規定示例

附件1 –
第78次通風裝置聯絡小組會議

例子"D" - 風機及風管傳輸及回送 至防護範圍

圖解:



鮮風扇



抽氣扇




煙霧感應器



防火閘



防火防煙閘

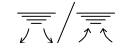

通風口




百葉向室外



獨立供冷裝置



盤管風機

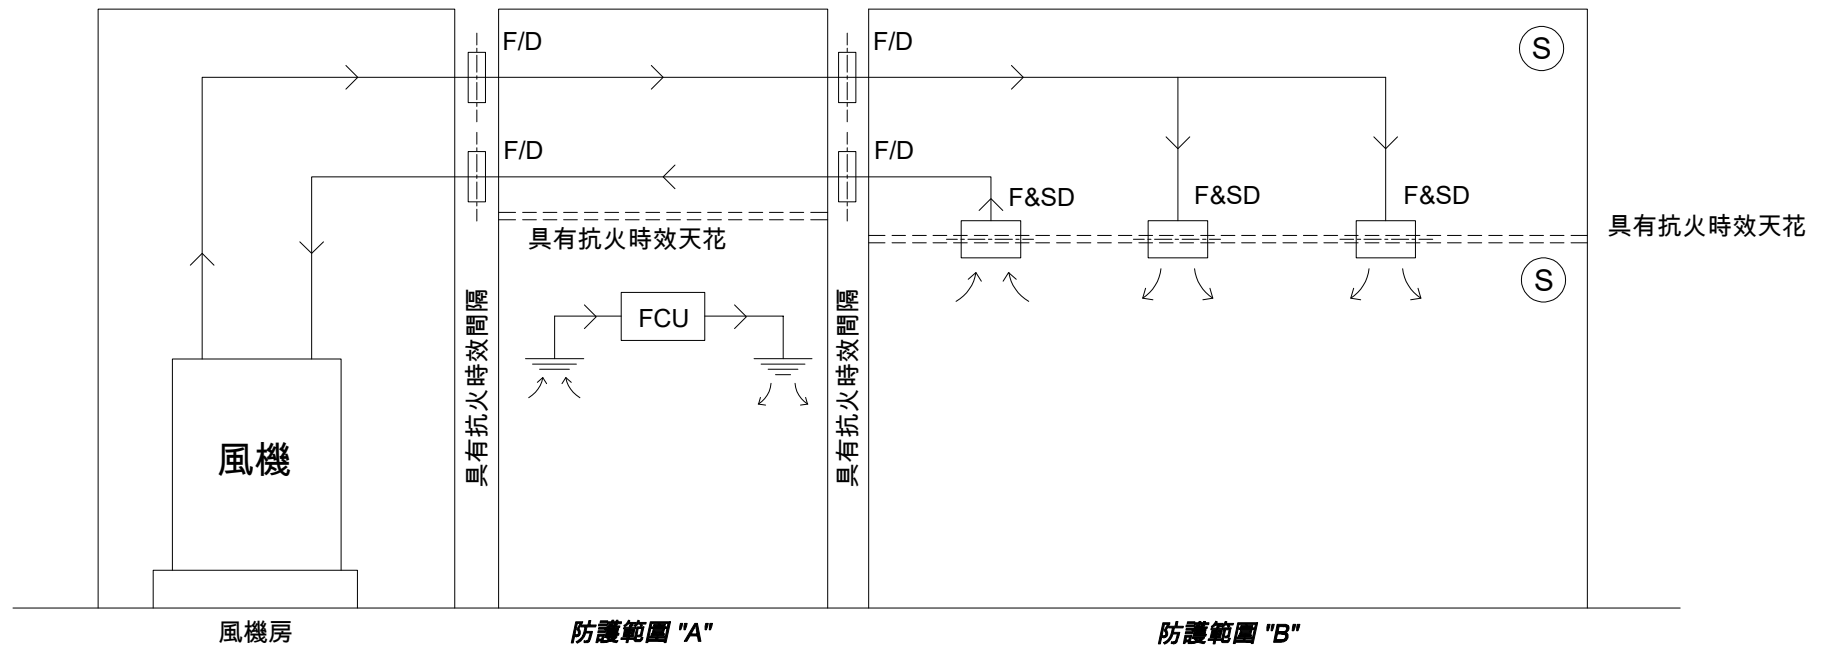

備註:

- 防護範圍內的防火及防煙規定, 請參考消防處通函第2/2023號機動式通風系統的消防安全規定 第 9.2, 9.3.1, 9.3.2 和 9.3.3項
- 具有抗火時效間隔 / 天花的佈局是由認可人仕 (Authorized Person) 定義於建築總圖則 (General Building Plan) 內

防護範圍的防火及防煙規定示例

附件1 -
第78次通風裝置聯絡小組會議

例子"E" - 鮮風供應至防護範圍

圖解:



鮮風扇



防火閘



通風口



獨立供冷裝置



抽氣扇



防火防煙閘




百葉向室外



盤管風機



煙霧感應器

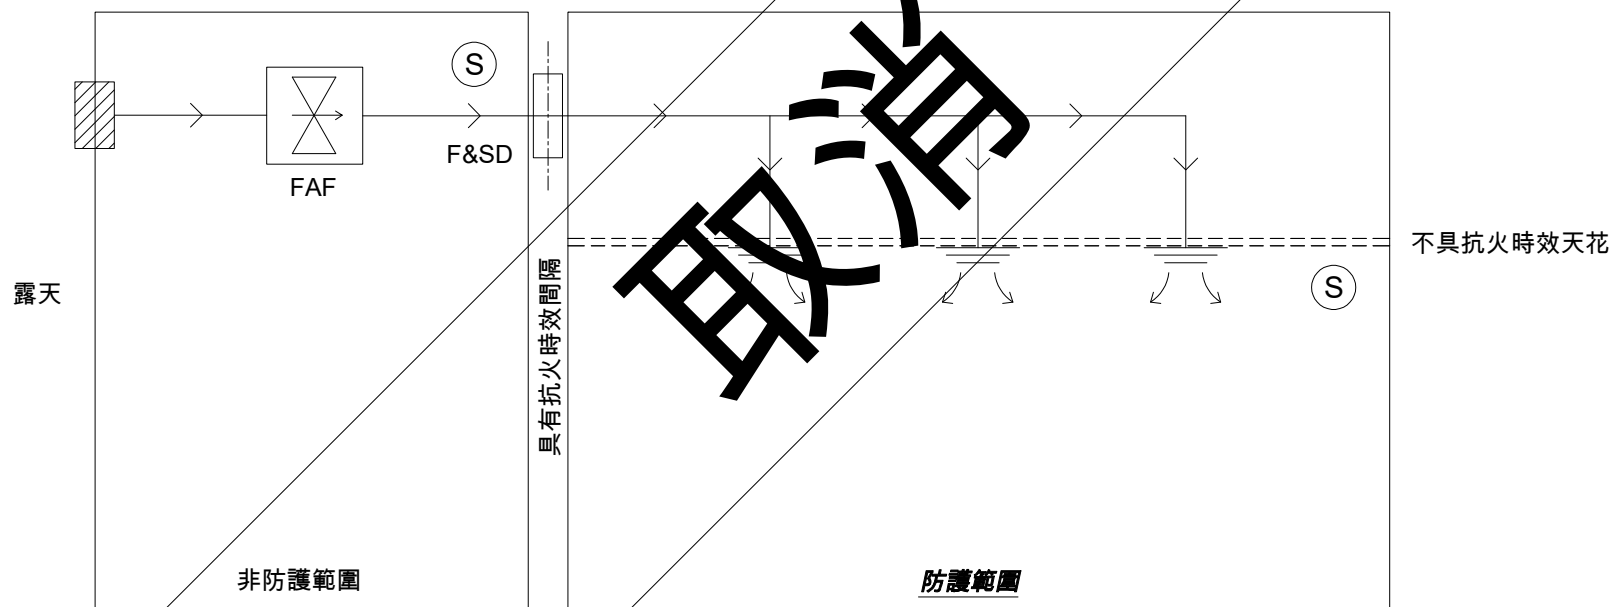

備註:

- 防護範圍內的防火及防煙規定, 請參考消防處通函第2/2023號機動式通風系統的消防安全規定 第9.3.1 和 9.3.2項
- 具有抗火時效間隔 / 天花的佈局是由認可人仕 (Authorized Person) 定義於建築總圖則 (General Building Plan) 內