

(2025 年 2 月 27 日)
第78次通风装置联络小组会议摘要

2	<u>上次会议产生的事项</u>
2.1	<u>电子方式递交通风系统年检证书和通风系统工程完竣通知书</u> 鉴于数字政府的发展，<u>主席</u>强烈建议业界尽力支持以电子方式递交通风系统年检证书，以及为以电子方式递交通风系统工程完竣通知书（Vent/425）提供便利。<u>成员</u>同意向其会员和相关业界进一步推广上述电子服务。 消防处表示，在2024年第四季以电子方式递交通风系统年检证书和通风系统工程完竣通知书的百分比分别为10.2%和4.0%，有关数字供业界参考。 香港空调及冷冻商会有限公司 (HKACRA) 表示，如能提供成功以电子方式向消防处递交通风系统年检证书和通风系统工程完竣通知书的证明，将有助他们与系统拥有人沟通。消防处会根据有关用户的意见检讨电子递交系统，稍后便会通知各<u>成员</u>。
2.2	<u>注册消防工程师（RFE）计划</u> 将会继续关注相关事宜。
2.3	<u>符合规定通知书的电子签发系统（eIS）</u> 消防处已推出电子签发系统（eIS），为在2024年7月1日或之后向食物环境卫生署（食环署）发牌当局递交发牌申请的处所发出及派递通风系统符合规定通知书。消防处建议，申请人应在申请表格或透过食环署转交消防处的书面确认书中，清楚注明用以接收数码符合规定通知书的电邮地址。 消防处提前告知业界，处方正准备二维码，以供在线核实经电子签发系统发出的通风系统符合规定通知书。

2.4	<u>业界对防护范围的防火及防烟规定示例的意见</u> <u>（第74次通风装置联络小组会议摘要附录1）</u> 香港注册专门承建商（通风系统）协会 (HKRSCVA) 表示收到该会会员对防护范围的防火及防烟规定示例的意见（第74次通风装置联络小组会议摘要附录1）。消防处表示也从业界收到类似意见。 会上检视和讨论了所汇报有关图则的意见，内容在下方胪列。HKRSCVA会按照讨论结果修订示例图，并会发给各<u>成员</u>参阅，以及用作会议记录。 ➤ 在例子A至D，非防护范围和防护范围的天花板上空间之间的防火间可能相同。若此情况获屋宇署或相关认可人士证实，即意味隔火墙上的防火闸是多余的。HKRSCVA会修改这些示例图的备注，以供进一步审视。 ➤ 例子E内的「不具抗火时效天花」(non-FRR False Ceiling) 一词可能会被诠释为可燃物料的假天花板，例如石膏板天花板。消防处和屋宇署不接受在防护廊内安装该类天花板。相反，如果例子E的假天花板为具耐火时效天花，则情况与例子A相同。为避免混淆，建议删除这套示例图中的例子E。 〔会后补注：经修订的示例图已于2025年3月12日发送予有关<u>成员</u>传阅以作进一步审视，并已夹附为本会议记录的附录。〕
3	<u>其他事项</u>
3.1	<u>分阶段淘汰英国标准BS 476</u> HKACRA表示，英国标准BS 476的测试标准将于2025年3月至2029年9月间分阶段淘汰，并根据消防处通函第 2/2023 号，就通风系统组件的评估征询消防处的意见。处方表示会检视英国标准BS 476的演变进展，并重新审视消防处通函第 2/2023 号中有关通风系统组件的消防安全规定。

防護範圍的防火及防煙規定示例

附件1 –
第78次通風裝置聯絡小組會議

例子"A" - 鮮風供應至非防護範圍 及防護範圍

圖解:



鮮風扇



抽氣扇




煙霧感應器



防火閘



防火防煙閘

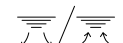

通風口




百葉向室外



獨立供冷裝置



盤管風機

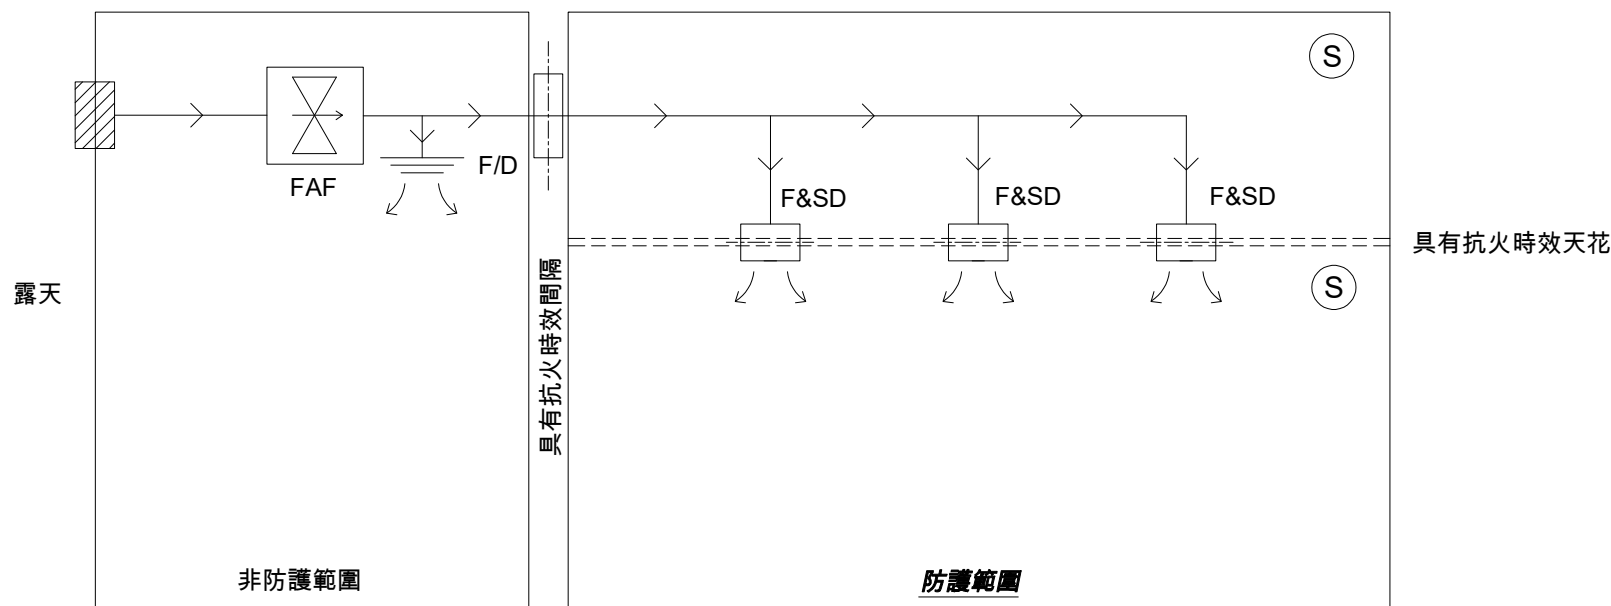

備註:

- 防護範圍內的防火及防煙規定, 請參考消防處通函第2/2023號機動式通風系統的消防安全規定 第 9.3.1 和 9.3.2項
- 具有抗火時效間隔 / 天花的佈局是由認可人仕 (Authorized Person) 定義於建築總圖則 (General Building Plan) 內

防護範圍的防火及防煙規定示例

附件1 –
第78次通風裝置聯絡小組會議

例子"B" -

抽氣扇及風管由防護範圍至露天, 及通過非防護範圍

圖解:



鮮風扇



抽氣扇




煙霧感應器



防火閘



防火防煙閘

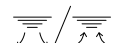

通風口




百葉向室外



獨立供冷裝置



盤管風機

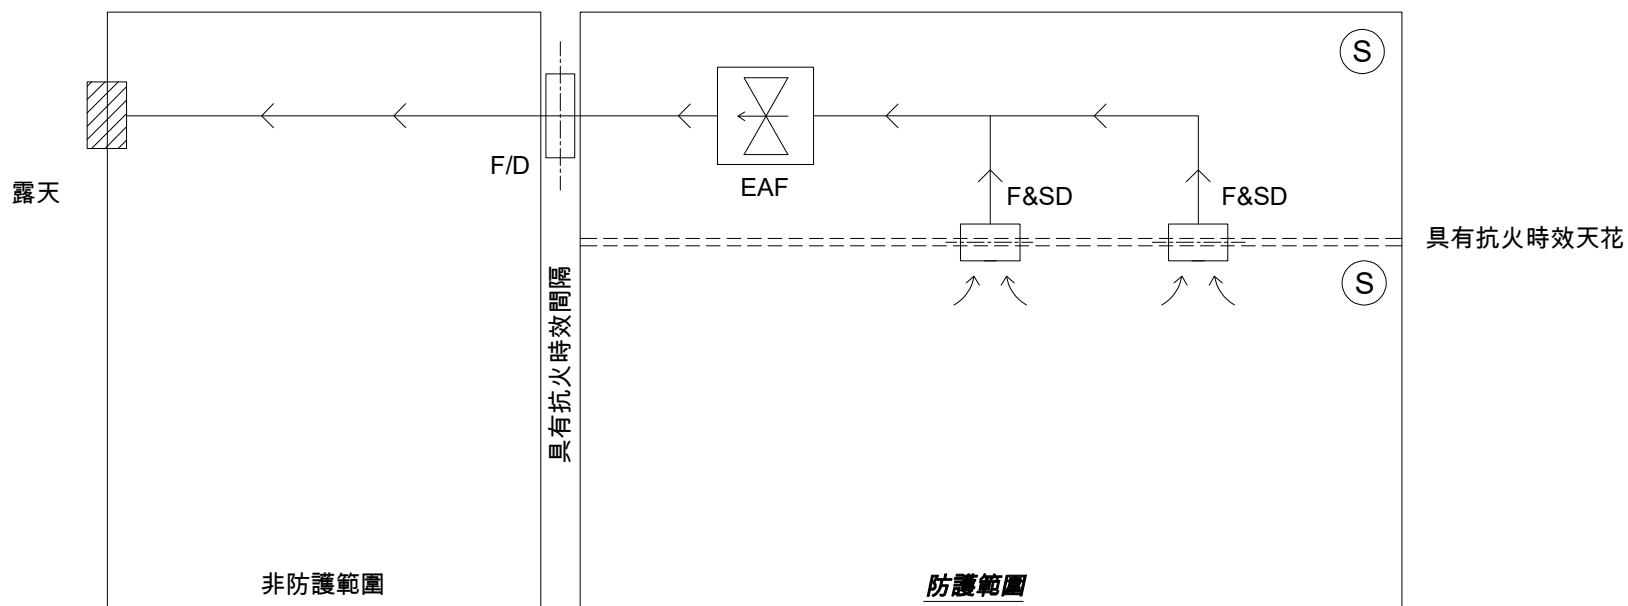

備註:

- 防護範圍內的防火及防煙規定, 請參考消防處通函第2/2023號機動式通風系統的消防安全規定 第9.3.1 和 9.3.2項
- 具有抗火時效間隔 / 天花的佈局是由認可人仕 (Authorized Person) 定義於建築總圖則 (General Building Plan) 內

防護範圍的防火及防煙規定示例

附件1 –
第78次通風裝置聯絡小組會議

例子"C" – 鮮風傳送由一非防護範圍 至另一非防護範圍, 及 通過防護範圍

圖解:



鮮風扇



抽氣扇




煙霧感應器



防火閘



防火防煙閘

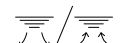

通風口




百葉向室外



獨立供冷裝置



盤管風機

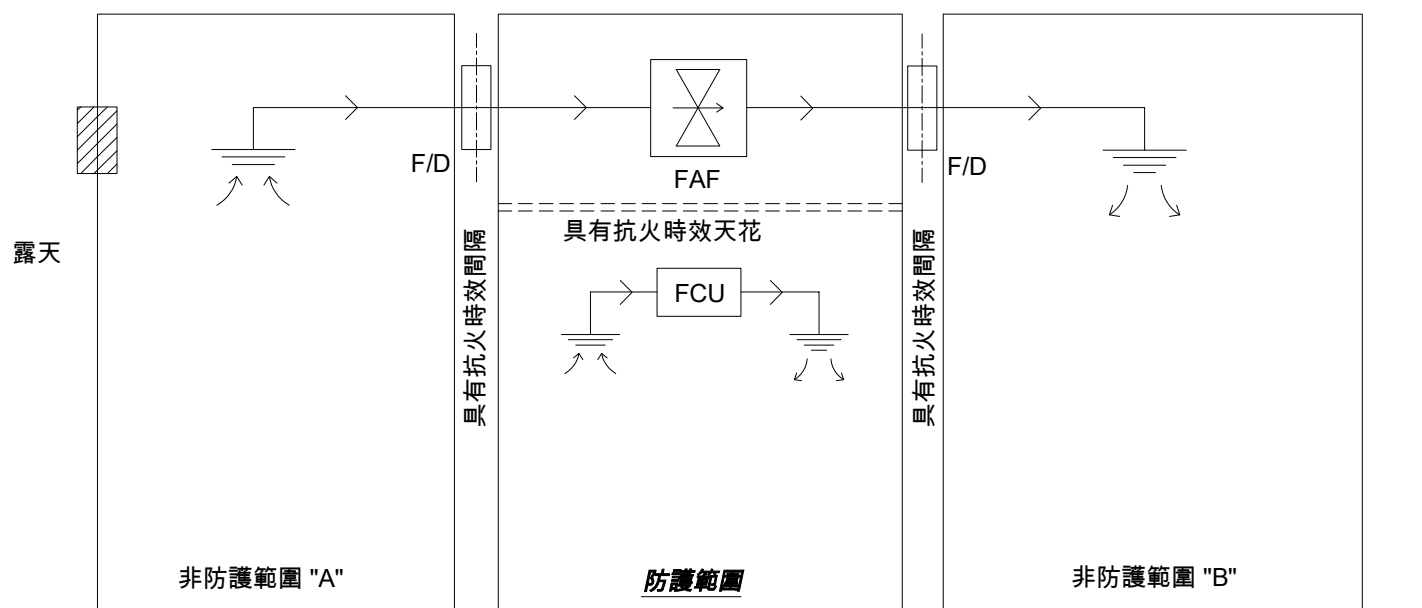

備註:

- 防護範圍內的防火及防煙規定, 請參考消防處通函第2/2023號機動式通風系統的消防安全規定 第 9.2 和 9.3.3項
- 具有抗火時效間隔 / 天花的佈局是由認可人仕 (Authorized Person) 定義於建築總圖則 (General Building Plan) 內

防護範圍的防火及防煙規定示例

附件1 -
第78次通風裝置聯絡小組會議

例子"D" - 風機及風管傳輸及回送 至防護範圍

圖解:



鮮風扇



抽氣扇




煙霧感應器



防火閘



防火防煙閘

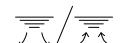

通風口




百葉向室外



獨立供冷裝置



盤管風機

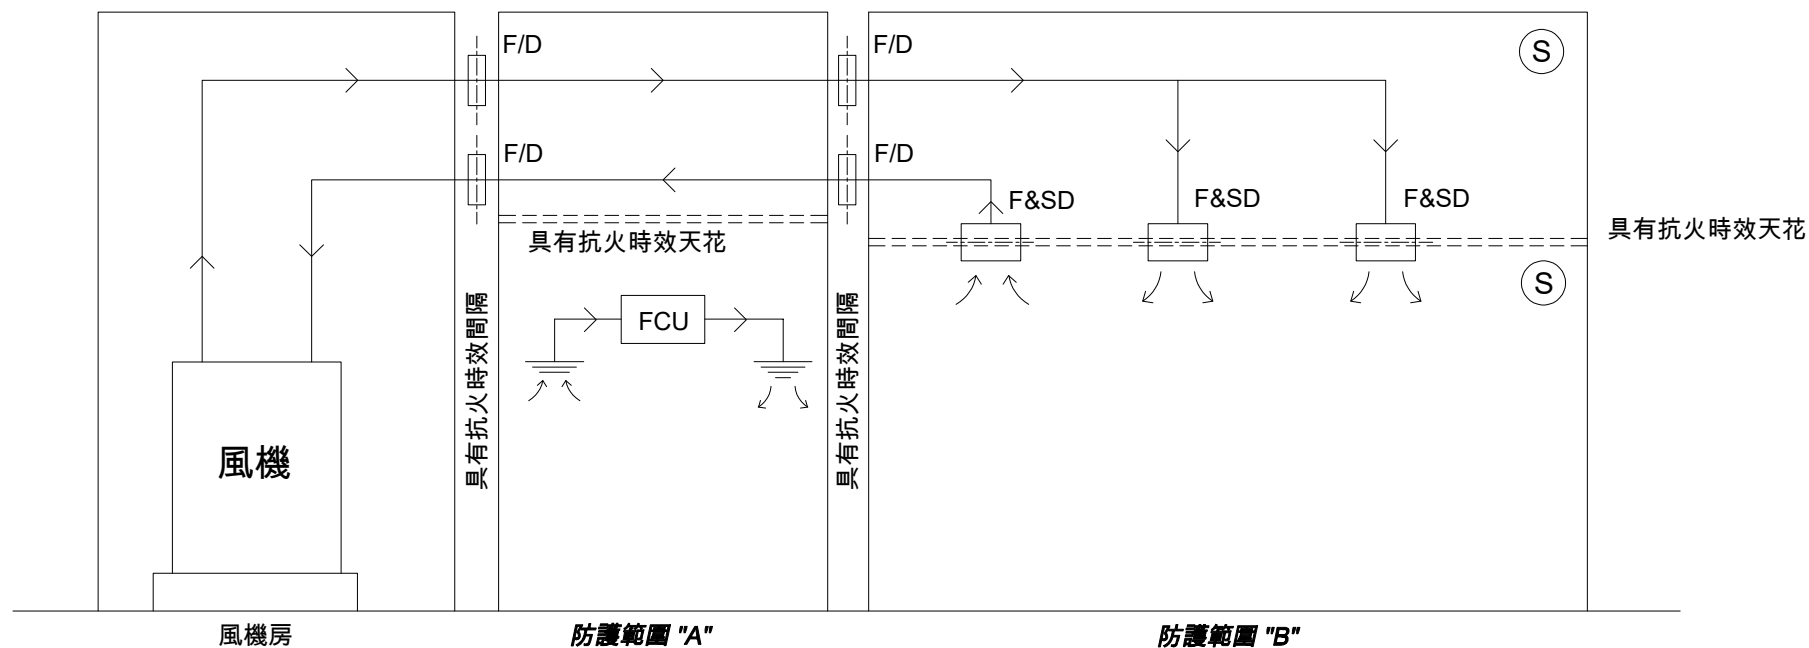

備註:

- 防護範圍內的防火及防煙規定, 請參考消防處通函第2/2023號機動式通風系統的消防安全規定 第 9.2, 9.3.1, 9.3.2 和 9.3.3項
- 具有抗火時效間隔 / 天花的佈局是由認可人仕 (Authorized Person) 定義於建築總圖則 (General Building Plan) 內

防護範圍的防火及防煙規定示例

附件1 -
第78次通風裝置聯絡小組會議

例子"E" - 鮮風供應至防護範圍

圖解:



鮮風扇



防火閘



通風口



獨立供冷裝置



抽氣扇



防火防煙閘




百葉向室外



盤管風機



煙霧感應器

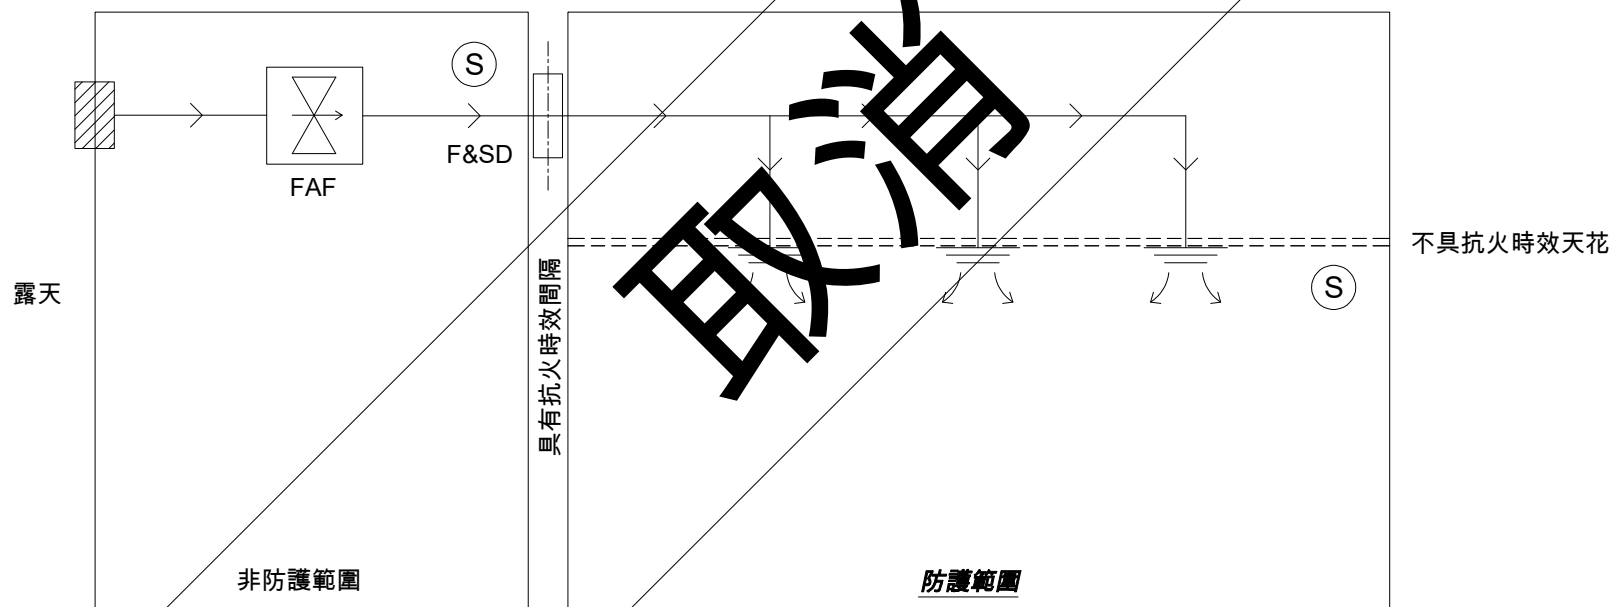

備註:

- 防護範圍內的防火及防煙規定, 請參考消防處通函第2/2023號機動式通風系統的消防安全規定 第9.3.1 和 9.3.2項
- 具有抗火時效間隔 / 天花的佈局是由認可人仕 (Authorized Person) 定義於建築總圖則 (General Building Plan) 內